


TRABZON İLİ DÜZKÖY İLÇESİNE AİT  
ORTA MAHALLE 243 ADA, 7-9-10-11-16 PARSELLER İLE 328 ADA, 1 PARSEL VE 325  
ADA, 2-4-24 PARSELLERE İLİŞKİN HAZIRLANAN VE 4 ADET PAFTADAN OLUŞAN 1/1000 ÖLÇEKLİ UYGULAMA İMAR  
PLANI DEĞİŞİKLİĞİ; DÜZKÖY BELEDİYE MECLİSİNİN .../... TARİH VE ... SAYILI KARARI İLE UYGUN GÖRÜLMÜŞTÜR.  
HARİTA İNCELENDİ VE ONAYDI.

KONTROL  
İmar ve Şehircilik Müdürlüğü  
Şube Başkanı  
Fehmi Müftüoğlu  
İmar ve Şehircilik Müdürlüğü  
Şube Başkanı  
Fehmi Müftüoğlu  
16 Mart 2018

ONAY  
Düzköy Belediye Başkanı  
Abdülcelil Başoğlu  
16 Mart 2018

TRABZON  
(DÜZKÖY-MERKEZ)  
G42-b-14-c-1-a

0	1	2	3	4	5	6	7	8	9	10	11	12	13	14	15	16	17	18	19	20	21	22	23	24	25

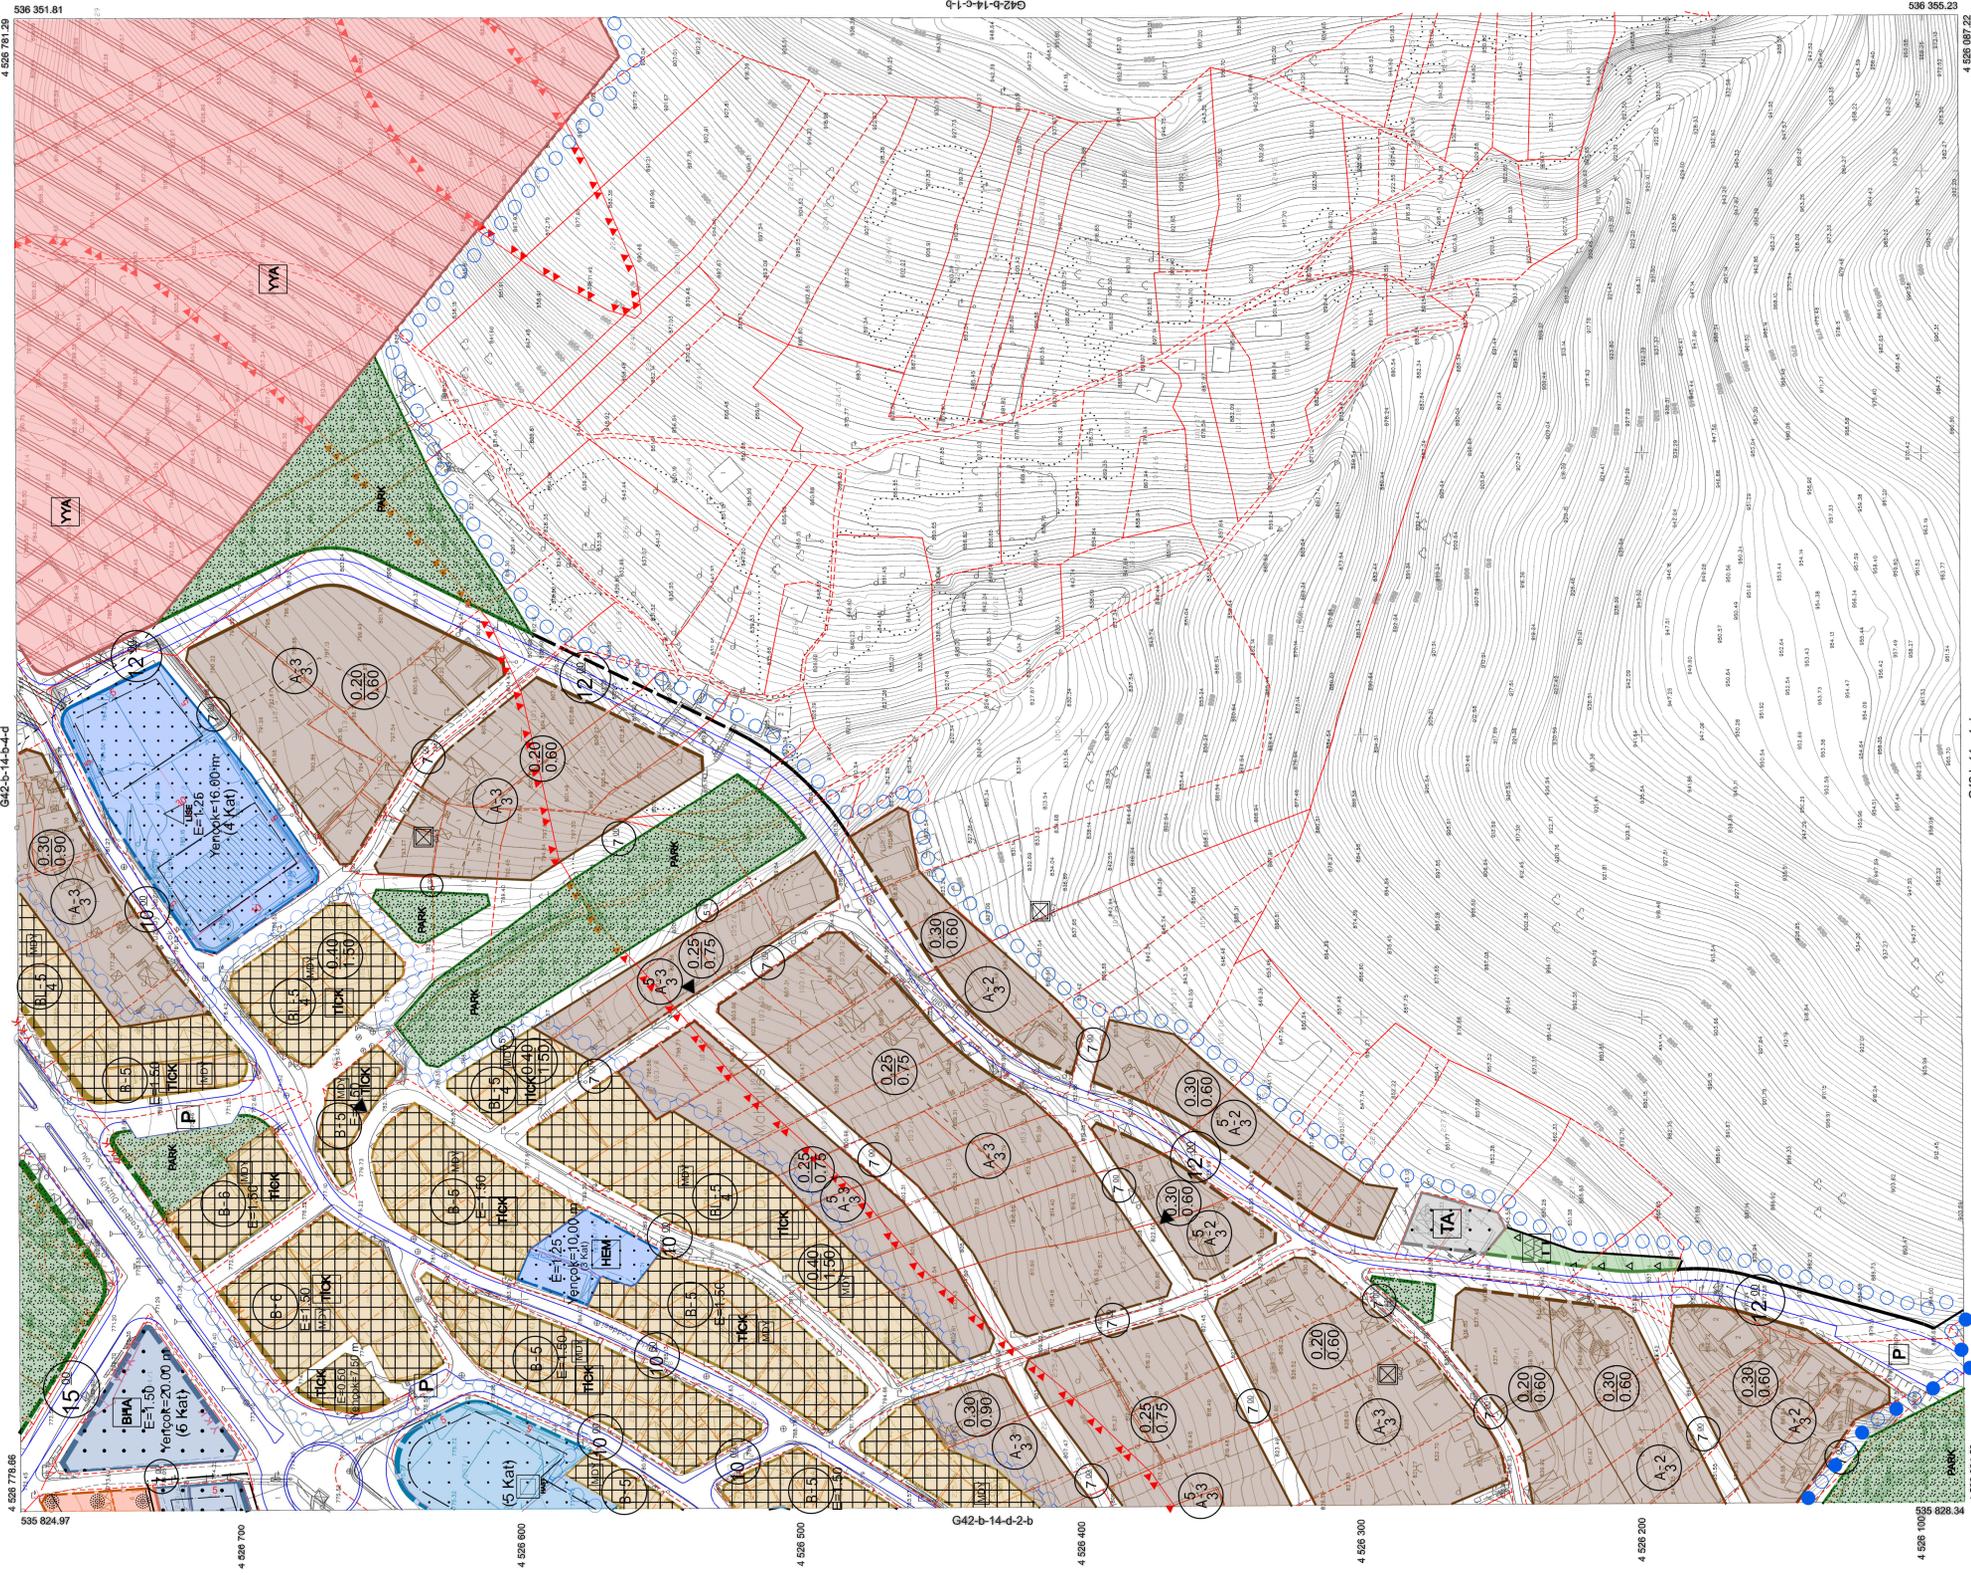

ÖRNETMİ : KUZAY MİHENDİSLİK İNŞ. SAN. VE TİC. LTD. ŞTİ.  
TERBİMAT : KUZAY MİHENDİSLİK İNŞ. SAN. VE TİC. LTD. ŞTİ.  
MESUL MİH. : TURKAY KOCACIK

*TURKAY KOCACIK*

1/1000

KOORDİNATLAR VE PAFTA BÖLÜMLERİ EN SON  

TRABZON İLİ, DÜZKÖY İLÇESİ, ORTA MAHALLE  
ORTA MAHALLE, 243 ADA, 7-9-10-11-16 PARSELLER İLE  
DÜZALAN MAHALLESİ, 328 ADA, 1 PARSEL VE 325 ADA, 2-4-24 PARSELLER  
1/1000 ÖLÇEKLİ UYGULAMA İMAR PLANI DEĞİŞİKLİĞİ

G42B14B3A

G42B14C1A

PLAN MÜELLİFİ

Plan İflem No (PİN) :  
TRABZON İLİ, DÜZKÖY İLÇESİ, ORTA MAHALLE, 243 ADA, 7-9-10-11-16 PARSELLER İLE 328 ADA, 1 PARSEL VE 325  
ADA, 2-4-24 PARSELLERE İLİŞKİN HAZIRLANAN VE 4 ADET PAFTADAN OLUŞAN 1/1000 ÖLÇEKLİ UYGULAMA İMAR  
PLANI DEĞİŞİKLİĞİ; DÜZKÖY BELEDİYE MECLİSİNİN .../... TARİH VE ... SAYILI KARARI İLE UYGUN GÖRÜLMÜŞTÜR.

İMAR VE ŞEHİRCİLİK MÜDÜRÜ

İLÇE BELEDİYE BAŞKANI

Plan İflem No (PİN) :  
TRABZON İLİ, DÜZKÖY İLÇESİ, ORTA MAHALLE, 243 ADA, 7-9-10-11-16 PARSELLER İLE 328 ADA, 1 PARSEL VE 325  
ADA, 2-4-24 PARSELLERE İLİŞKİN HAZIRLANAN VE 4 ADET PAFTADAN OLUŞAN 1/1000 ÖLÇEKLİ UYGULAMA İMAR  
PLANI DEĞİŞİKLİĞİ; DÜZKÖY BELEDİYE MECLİSİNİN .../... TARİH VE ... SAYILI KARARI İLE UYGUN GÖRÜLMÜŞTÜR.

KONTROL EDEN

PLANLAMA ŞUBE MÜDÜRÜ

İMAR VE ŞEHİRCİLİK DAİRESİ BAŞKANI