


TRABZON (DÜZKÖY-MERKEZ) G42-b-14-d-2-b

01	02	03	04	05	06	07	08	09	10	11	12	13	14	15	16	17	18	19	20	21	22	23	24	25	26	27	28	29	30
----	----	

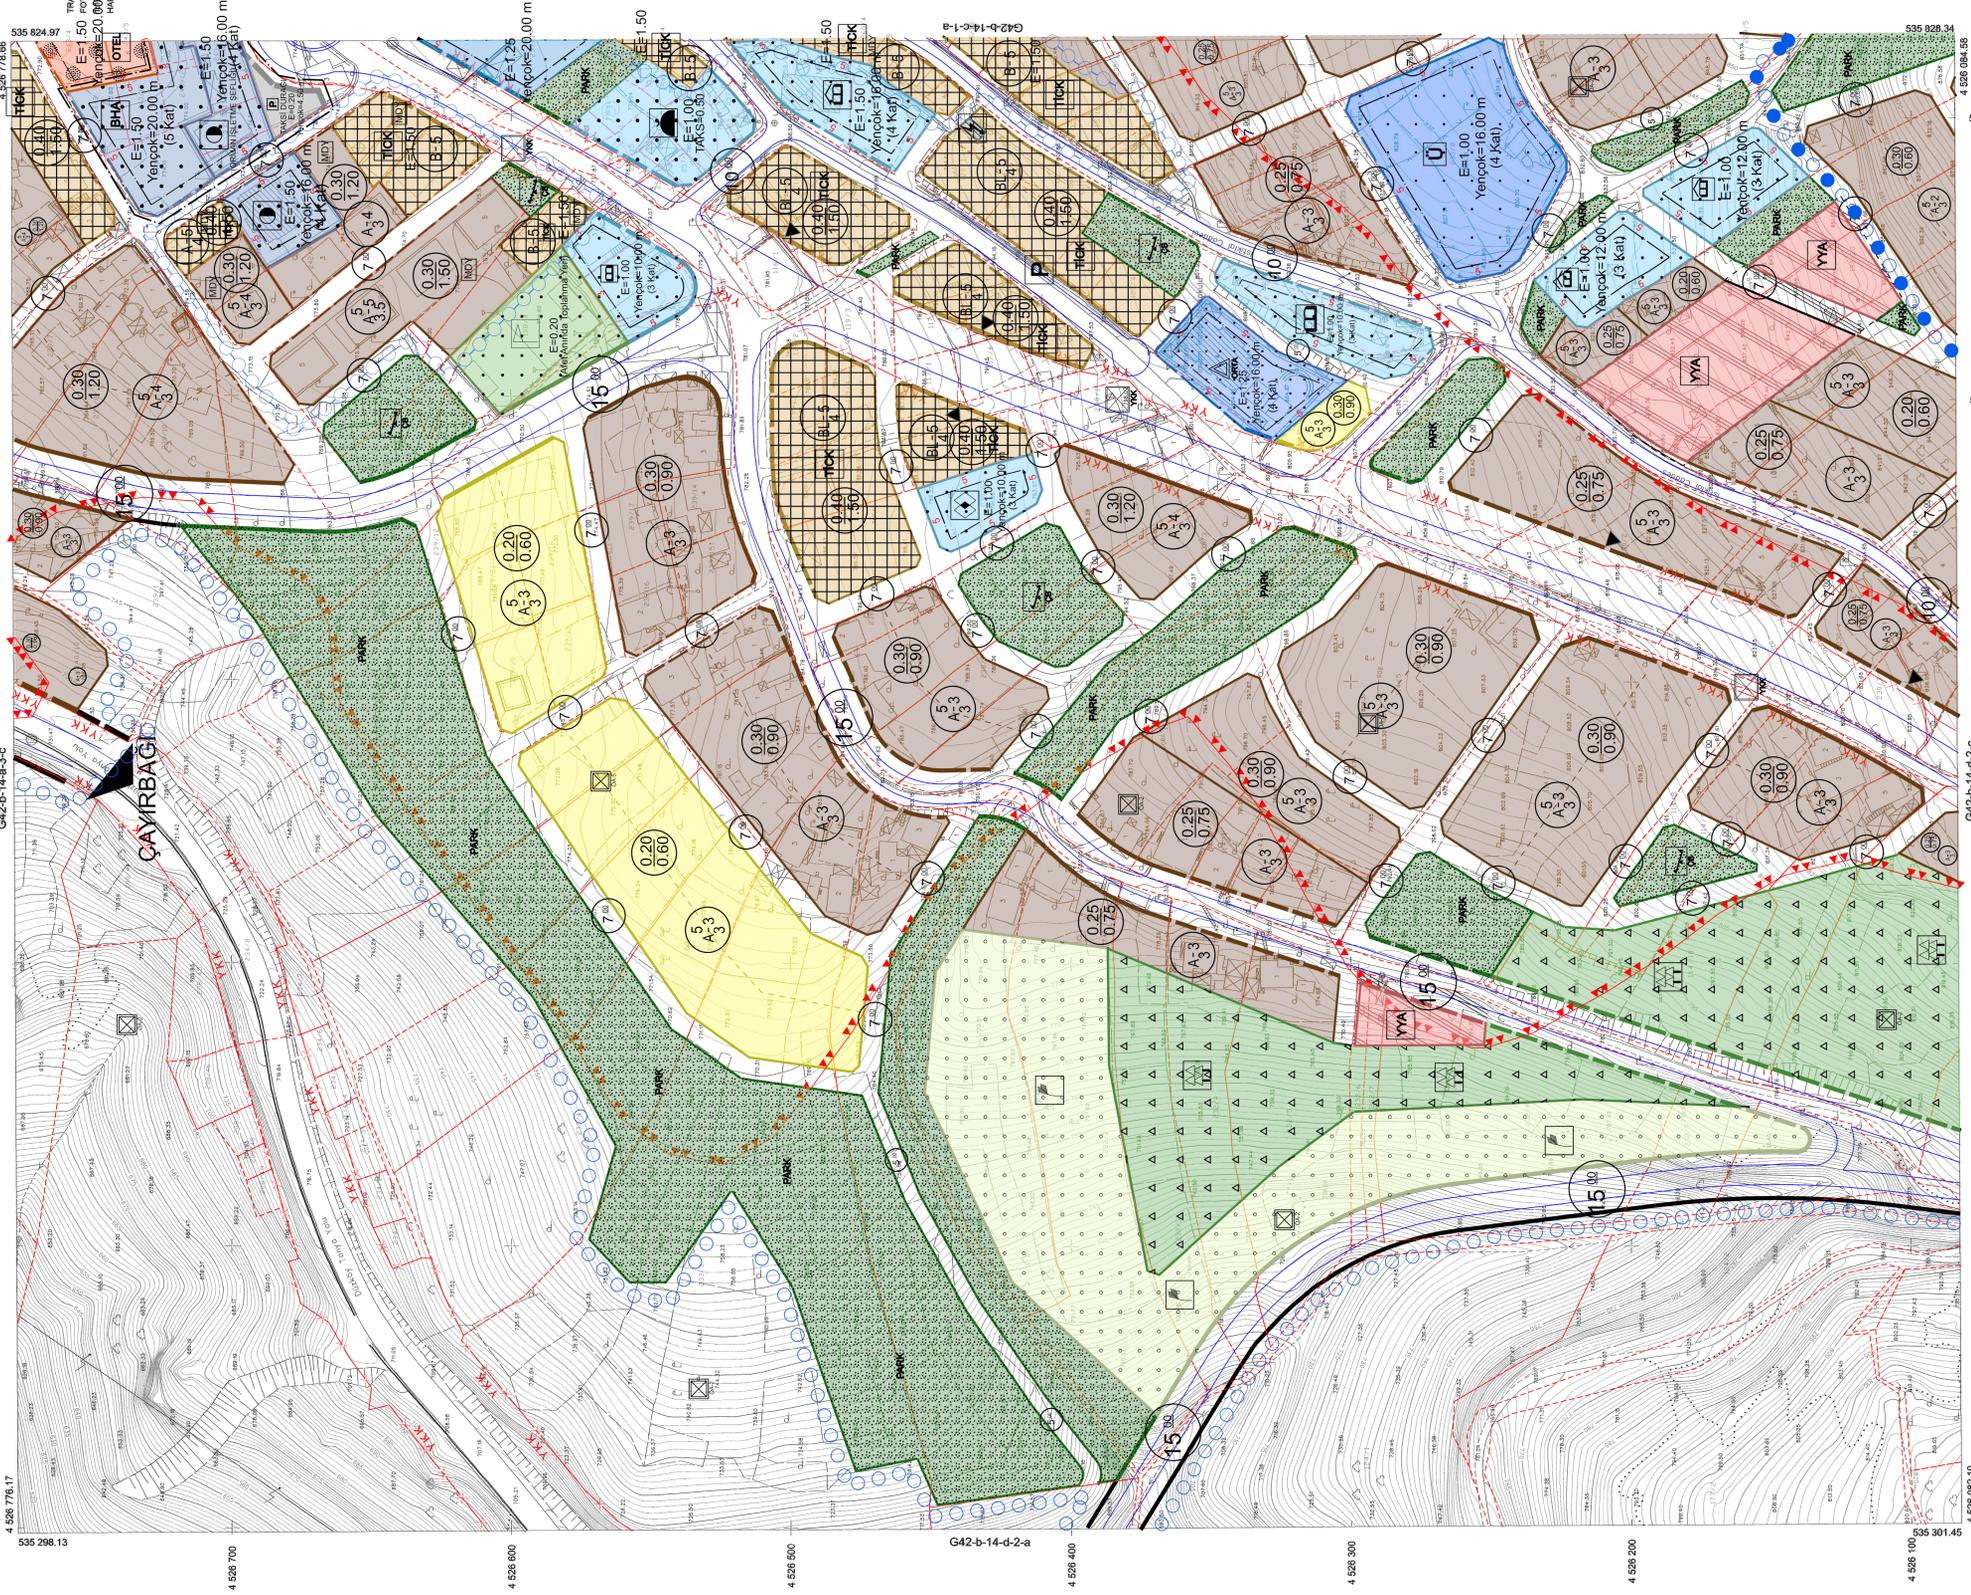


URETİM : KUZAY MÜHÜRSELİK İNŞ. SAN. VE TİC. LTD.ŞTİ.
TERSİMAT : KUZAY MÜHÜRSELİK İNŞ. SAN. VE TİC. LTD.ŞTİ.
HESAP.KİMLİK : TURGAY KOCAK


TRABZON İLİ, DÜZKÖY İLÇESİ, ORTA MAHALLE ORTA MAHALLE, 243 ADA, 7-9-10-11-16 PARSELLER İLE DÜZALAN MAHALLEŞİ, 328 ADA, 1 PARSEL VE 325 ADA, 2-4-24 PARSELLER İLE 1/1000 ÖLÇEKTEKİ UYGULAMA İMAR PLANI DEĞİŞİKLİĞİ	
G42B14D2B	G42B14C1A
PLAN MÜELLİFİ	
G42B14B4B	
G42B14B3A	
PLAN İŞLEM NO (PİN) :	
TRABZON İLİ, DÜZKÖY İLÇESİ, ORTA MAHALLE, 243 ADA, 7-9-10-11-16 PARSELLER İLE 328 ADA, 1 PARSEL VE 325 ADA, 2-4-24 PARSELLER İLİŞKİN HAZIRLANAN VE 4 ADET PAFTADAN OLUŞAN 1/1000 ÖLÇEKTEKİ UYGULAMA İMAR PLANI DEĞİŞİKLİĞİ; DÜZKÖY BELEDİYE MECLİSİNİN .../.../... TARİH VE ... SAYILI KARARI İLE UYGUN GÖRÜLMÜŞTÜR. PLANI DEĞİŞİKLİĞİ; DÜZKÖY BELEDİYE MECLİSİNİN .../.../... TARİH VE ... SAYILI KARARI İLE UYGUN GÖRÜLMÜŞTÜR. İMAR VE ŞEHİRCİLİK MÜDÜRÜ	
İLÇE BELEDİYE BAŞKANI	
PLANLAMA ŞUBE MÜDÜRÜ	
İMAR VE ŞEHİRCİLİK DAİRESİ BAŞKANI	
KONTROL EDEN	